


RZUT 1 PIĘTRA  
SKALA 1:100

LOKAL M2-MIESZKANIE  
80,90 m<sup>2</sup>

LOKAL M3-MIESZKANIE  
79,78 m<sup>2</sup>

LOKAL M4-MIESZKANIE  
49,55 m<sup>2</sup>

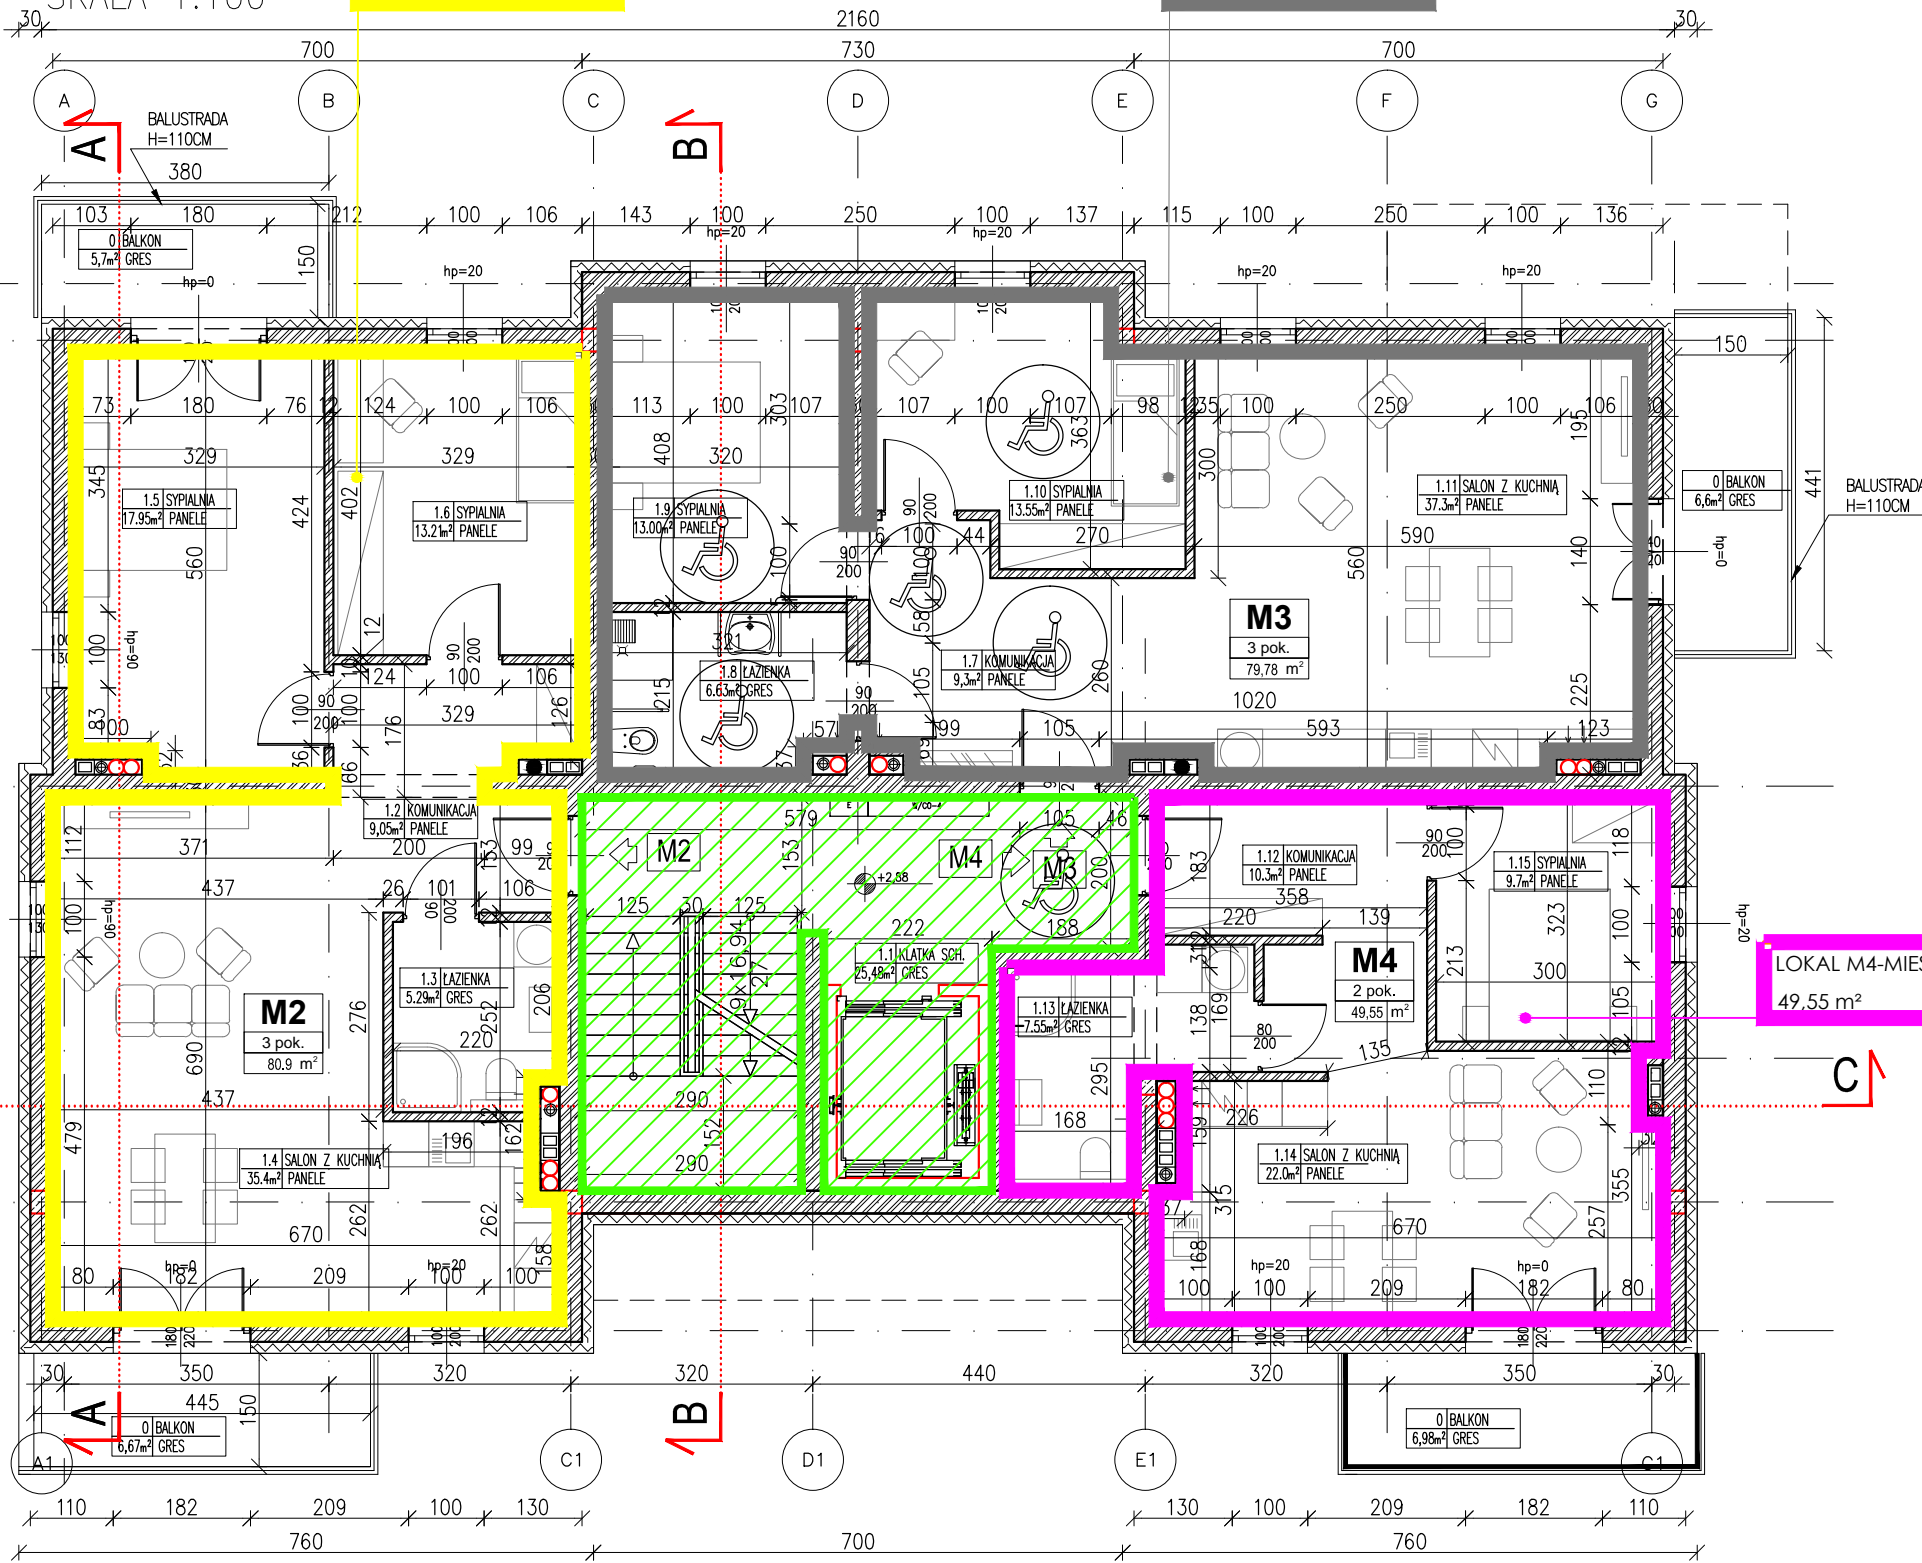

ZESTAWIENIE POWIERZCHNI – M2		
NAZWA POMIESZCZENIA	POWIERZCHNIA UŻYTKOWA [m <sup>2</sup> ]	
1.2 KOMUNIKACJA	9,05	
1.3 ŁAZIENKA	5,29	
1.4 SALON Z KUCHNIĄ	35,40	
1.5 SYPIALNIA	17,95	
1.6 SYPIALNIA	13,21	
<b>SUMA</b>	<b>80,90</b>	

ZESTAWIENIE POWIERZCHNI – M3		
NAZWA POMIESZCZENIA	POWIERZCHNIA UŻYTKOWA [m <sup>2</sup> ]	
1.7 KOMUNIKACJA	9,30	
1.8 ŁAZIENKA	6,63	
1.9 SYPIALNIA	13,00	
1.10 SYPIALNIA	13,55	
1.11 SALON Z KUCHNIĄ	37,30	
<b>SUMA</b>	<b>79,78</b>	

ZESTAWIENIE POWIERZCHNI – M4		
NAZWA POMIESZCZENIA	POWIERZCHNIA UŻYTKOWA [m <sup>2</sup> ]	
1.12 KOMUNIKACJA	10,30	
1.13 ŁAZIENKA	7,55	
1.14 SALON Z KUCHNIĄ	22,00	
1.15 SYPIALNIA	9,70	
<b>SUMA</b>	<b>49,55</b>	

LEGENDA

<span style="border: 2px solid yellow; display: inline-block; width: 15px; height: 10px;"></span>	LOKAL M2- MIESZKANIE	80,90m <sup>2</sup>
<span style="border: 2px solid grey; display: inline-block; width: 15px; height: 10px;"></span>	LOKAL M3- MIESZKANIE	79,78m <sup>2</sup>
<span style="border: 2px solid pink; display: inline-block; width: 15px; height: 10px;"></span>	LOKAL M4- MIESZKANIE	49,55m <sup>2</sup>
<span style="border: 2px solid green; display: inline-block; width: 15px; height: 10px;"></span>	CZĘŚĆ WSPÓLNA	34,53m <sup>2</sup>
<b>SUMA</b>		<b>235,71m<sup>2</sup></b>

PB APEX SPÓŁKA Z OGRANICZONĄ ODPOWIEDZIALNOŚCIĄ SPÓŁKA KOMANDYTOWA  
43-346 BIELSKO-BIAŁA UL. KATOWICKA 94, TEL: 531086617 e-mail: projekty@apex.lg.pl

INWESTOR

ANNA MROZIK  
UL. MICHAŁOWICZA 26 / 51  
43-300 BIELSKO-BIAŁA

INWESTYCJA

PROJEKT BUDYNKU MIESZKALNEGO WIELORODZINNEGO  
WRAZ Z INFRASTRUKTURĄ TOWARZYSZĄCĄ  
NA DZIAŁCE NR 700 / 36 OBRĘB: ALEKSANDROWICE  
PRZY UL. MICHAŁOWICZA  
W BIELSKU-BIAŁEJ

NAZWA RYSUNKU

RZUT 1 PIĘTRA

SKALA

1:100

DATA

23 MARZEC 2021

RYSunEK NR

A2

PROJEKTANT:

MGR INŻ. ARCH. ANNA PANKIEWICZ  
UPR. 33/10/SŁOKK/II, ŚL-1473  
Uprawnienia budowlane w specjalności  
architektonicznej  
do projektowania bez ograniczeń

PROJEKTANT SPRAWDZAJĄCY:

MGR INŻ. ARCH. AGATA BASIAK - STANISŁAWSKA  
UPR. 16/08/SŁOKK, ŚL-1377  
Uprawnienia budowlane w specjalności  
architektonicznej  
do projektowania bez ograniczeń

NINIEJSZE OPRAWOWANIE STANOWI DZIEŁO AUTORSKIE I PODLEGA OCHRONIE ZGODNIE Z USTAWĄ Z DNIA 04.02.1994 O PRAWIE AUTORSKIM I PRAWACH POWIĄZANYCH